

分筆案



座標求積表

地番	E			
測点	Xn	Yn	(Xn+1 - Xn-1)Yn	距離
P25	36061.735	38091.538	-894465.495316	6.32
294	36056.971	38095.704	-425643.300792	8.98
P20	36050.562	38102.007	50561.363289	8.63
P21	36058.298	38105.844	365320.726428	1.85
282	36060.149	38105.854	432387.125338	13.13
M7	36069.645	38114.932	521412.269760	4.92
P22	36073.829	38117.526	411974.221008	9.03
P26	36080.453	38111.375	-460918.869250	27.27
	倍面積	627.940465		
	面積	313.9702325		
	地積	313.97 m ²		
	坪数	94.97		

地番	F			
測点	Xn	Yn	(Xn+1 - Xn-1)Yn	距離
296	36079.102	38075.078	-1004039.806880	12.34
P23	36070.427	38083.868	374821.428856	26.98
P24	36088.944	38103.492	1004789.084040	10.71
22	36096.797	38096.201	-374942.810242	27.55
	倍面積	627.895794		
	面積	313.9478970		
	地積	313.94 m ²		
	坪数	94.96		

地番	G			
測点	Xn	Yn	(Xn+1 - Xn-1)Yn	距離
P23	36070.427	38083.868	-724545.588700	0.72
295	36069.919	38084.383	-331029.457036	10.87
P25	36061.735	38091.538	401256.261292	27.27
P26	36080.453	38111.375	1036972.402375	11.58
P24	36088.944	38103.492	-382025.610792	26.98
	倍面積	628.007139		
	面積	314.0035695		
	地積	314.00 m ²		
	坪数	94.98		

合計 941.9216990
 登記面積 998 m²
 -56.08 m²

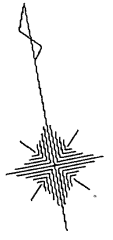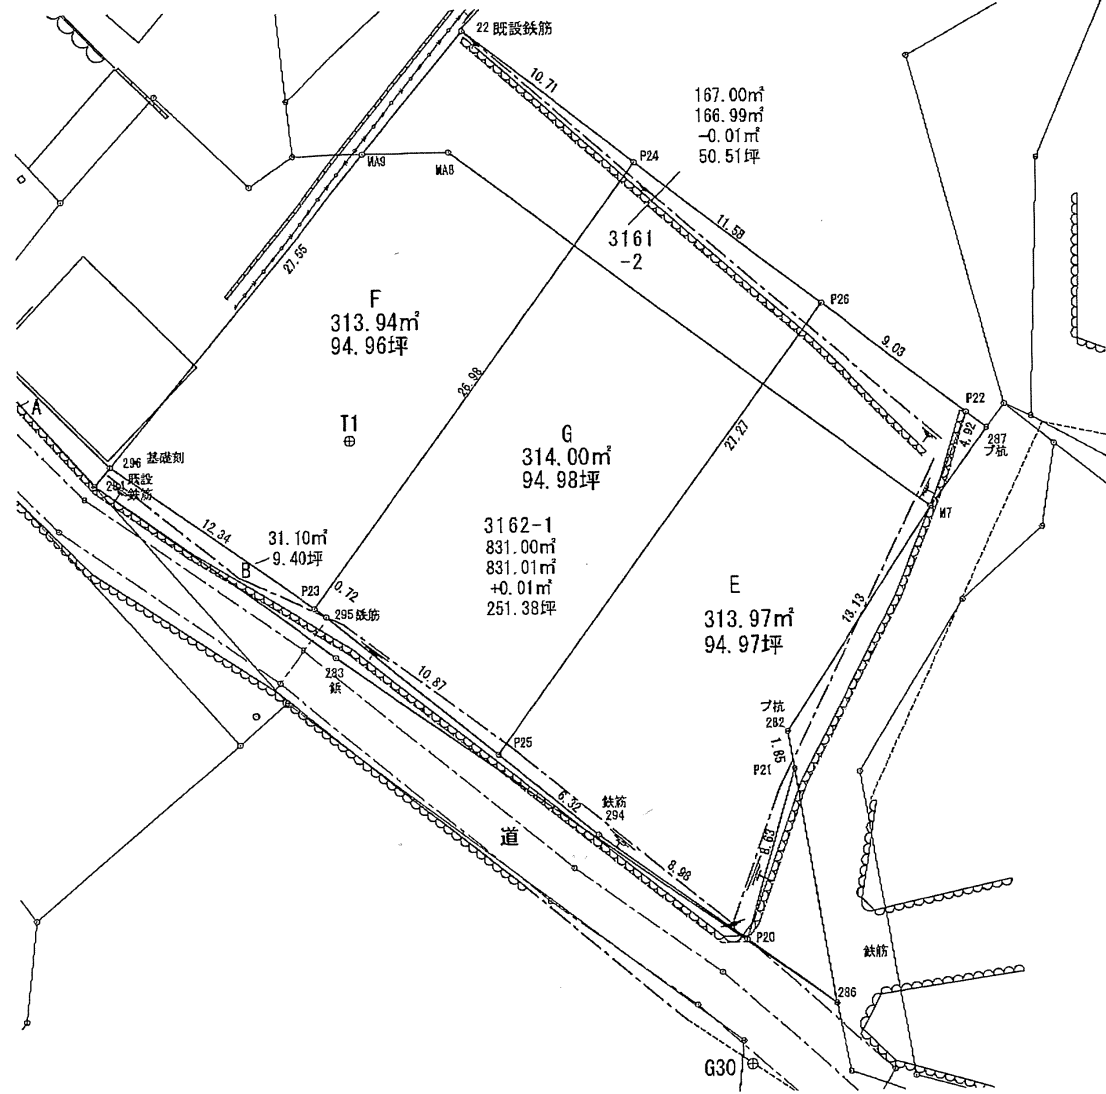

分筆案

図面名		縮尺	1/250
所在	うるま市勝連南風原外当3161番2、3161番2		
作成日	平成 30 年 11 月 30 日		
作成者	沖縄市南桃園四丁目8番10号 菅野土地家屋調査士事務所 土地家屋調査士 菅野 貴司		